



ΕΦΗΜΕΡΙΣ ΤΗΣ ΚΥΒΕΡΝΗΣΕΩΣ

ΤΗΣ ΕΛΛΗΝΙΚΗΣ ΔΗΜΟΚΡΑΤΙΑΣ

ΤΕΥΧΟΣ ΤΕΤΑΡΤΟ **Αρ. Φύλλου 28**

23 Ιανουαρίου 2004

ΠΕΡΙΕΧΟΜΕΝΑ

ΑΠΟΦΑΣΕΙΣ

ΑΠΟΦΑΣΕΙΣ

Αριθ. 5079 (1)

Τροποποίηση ορίου πυκνοδομημένης περιοχής Πυργετού Δήμου Τρικκαίων Ν. Τρικάλων.

Ο ΓΕΝΙΚΟΣ ΓΡΑΜΜΑΤΕΑΣ
ΠΕΡΙΦΕΡΕΙΑΣ ΘΕΣΣΑΛΙΑΣ

Έχοντας υπόψη:

1. Τις διατάξεις της παρ. 2γ του άρθρου 29 του Ν.2831/2000 «Περί τροποποίησης του Γ.Ο.Κ. (Ν. 1577/85) και άλλων διατάξεων» (ΦΕΚ 140Α) όπως τροποποιήθηκε με το άρθρο 10 του Ν. 3044/2002 (ΦΕΚ 197Α).

2.Το Π.Δ/μα 24.8.83 (ΦΕΚ409 Δ/8.9.83) «Καθορισμός των κριτηρίων χαρακτηρισμού των πυκνοδομημένων περιοχών».

3. Την Ε14396/3.1.1979 απόφαση του Νομάρχη Τρικάλων «Περί αναθεωρήσεως των ορίων του Οικισμού Πυργετού Ν. Τρικάλων» (ΦΕΚ 33Δ).

4. Την Απόφαση 400/88/8.1.1990 του Υπουργού ΠΕΧΩΔΕ «Χαρακτηρισμός ως πυκνοδομημένων περιοχών των πολεοδομικών ενοτήτων ΙΙ και ΙΙΙ της πόλης Τρικάλων του Δήμου Τρικκαίων.

5. Το 31858/11.8.2003 έγγραφο του ΥΠΕΧΩΔΕ με το οποίο μας διαβιβάσθηκε ο σχετικός φάκελος.

6. Το 3558/22.10.2003 έγγραφο του Δήμου Τρικκαίων με το οποίο υποβλήθηκαν συμπληρωματικά στοιχεία.

7. Τη θετική γνωμοδότηση 78/21/18.11.2003 του Περιφερειακού Συμβουλίου Χωροταξίας, Οικισμού και Περιβάλλοντος της ΔΙΠΕΧΩ Θεσσαλίας.

8. Το γεγονός ότι από τις κανονιστικές διατάξεις της Απόφασης αυτής δεν προκαλείται δαπάνη σε βάρος του Κρατικού Προϋπολογισμού και του οικείου Δήμου.

Επειδή η έγκριση του ορίου πυκνοδομημένης περιοχής καθώς και τυχόν τροποποίηση αυτού γίνεται από τον έχοντα την αρμοδιότητα έγκρισης της αντίστοιχης πολεοδομικής μελέτης και σύμφωνα με τις διατάξεις του (1) σχετικού από το Γ.Γ. Περιφέρειας Θεσσαλίας.

Επειδή στην προκειμένη περίπτωση κατά τον καθορισμό του ορίου πυκνοδομημένης περιοχής με την (4) σχετική δεν συμπεριλήφθηκε τμήμα ιδιοκτησίας Καραΐσκου στο οποίο υπάρχει κτίσμα με χρήση κατοικίας, το οποίο πληρεί τις διατάξεις του από 24.8.83 Π.Δ/τος δεδομένου ότι είναι εμβαδού τουλάχιστον 40 τ μ. και απέχει τουλάχιστο 40μ από τα κτίρια άλλων ιδιοκτησιών. Επίσης δεν συμπεριλήφθηκε στο όριο της πυκνοδομημένης περιοχής και τμήμα ιδιοκτησίας Αθ. Μπαλατσού στην οποία υφίσταται κτίσμα το οποίο ομοίως πληρεί τις προϋποθέσεις του από 24.8.83 Π.Δ/τος. Μετά τα παραπάνω, αποφασίζουμε:

Εγκρίνεται η τροποποίηση του ορίου πυκνοδομημένης περιοχής όσον αφορά τις ιδιοκτησίες Γ. Καραΐσκου και Αθ. Μπαλατσού , όπως απεικονίζονται στις (2) Πινακίδες σε κλ. 1:1000 που συνέταξε ο Αρχιτέκτονας Μηχανικός Κώστας Μπούγλας και θεωρήθηκαν από την Δ/νση Πολεοδομίας Δήμου Τρικκαίων.

Η ισχύς της παρούσας απόφασης αρχίζει από τη δημοσίευσή της στην Εφημερίδα της Κυβερνήσεως.

Η παρούσα απόφαση να δημοσιευτεί στην Εφημερίδα της Κυβερνήσεως.

Λάρισα, 15 Δεκεμβρίου 2003

Ο Γεν. Γραμματέας Περιφέρειας
ΙΩΑΝΝΗΣ ΚΑΡΑΤΖΙΩΤΗΣ

ΙΑΡΧΙΑ ΤΡΙΚΑΛΩΝ
ΘΥΝΣΗ ΠΟΛΕΟΔΟΜΙΑΣ

ΚΤΗΜΑΤΟΛΟΓΙΚΟ ΔΙΑΓΡΑΜΜΑ

616300
616200
616100
616000
615900
615800

Γ.947 (806)
Γ.946 (807)
Γ.948 (817)
Γ.951 (819)
ΧΩΡΟΣ ΠΑΙΔ. ΧΑΡΑΣ
Γ.949
ΧΩΡΟΣ ΓΙΑ ΠΛΑΤΕΙΑ
A 18.64 B 15.94
20.92 20.72
E = 693.12
32.86
Γ.950
Γ.994 (07/03)
Γ.945 (816)
Γ.944 (07/11) (814)
Γ.940 (808)
ΧΩΡΟΣ ΓΙΑ Π. ΧΑΡΑ
Γ.941 ΧΩΡΟΣ ΓΙΑ ΠΛΑΤΕΙΑ
(815)
Γ.943
Γ.942 (813)
Γ.936 (809)
ΠΕΖΟΔΡΟΜΟΣ
ΧΩΡΟΣ ΑΘΛΗΤΙΚΩΝ ΕΓΚΑΤΑΣΤΑΣΕΩΝ
Γ.938 (811)
Γ.939 Κ.Χ.
Γ.931
Γ.935
Γ.934 (810) (07/09)
Γ.932 (812) (07/11)
Γ.994
Γ.995
Κ.Χ. Γ.933
Γ.996
(07/10)

ΑΠΟΣΠΑΣΜΑ 16_06 ΠΟΛΕΟΔΟΜΙΚΗΣ ΜΕΛΕΤΗΣ

ΚΛΙΜΑΚΑ : 1 : 1000

288200 288300 288400 288500

Τρίκαλα Δεκέμβριος 2003

ΔΑ 0951
1/1606

288050
616 200
Γ.956
32
33
3
12
Κ.
288600

ΦΕΚ 219/Δ/10.4.1990

ΟΡΟΙ ΔΟΜΗΣΗΣ

ΤΟΜΕΑΣ II Z ΠΑΡΕΚΚΛΙΣΗ

Πρόσωπο : 15 μ - 10 μ - 8 μ

Ελάχ. εμβαδό : 400 μ2 - 180* μ2 - 120** μ2

*Παρέκκλιση πριν τη 10.4.1990 - **Μετά την κύρωση της Π. Εφαρμ.

Κάλυψη 60 %

Δόμηση 0.6

Μέγιστο ύψος : 11.00 μ

Αποστάσεις από όρια : Κατά ΓΟΚ

ΠΡΟΤΑΣΗ ΤΡΟΠΟΠΟΙΗΣΗΣ

ΕΡΓΟΔΟΤΗΣ: ΜΠΑΛΑΤΣΟΣ ΑΘΑΝΑΣΙΟΣ

ΕΡΓΟ: ΤΡΟΠΟΠΟΙΗΣΗ ΠΥΚΝΟΔΟΜΗΜΕΝΟΥ ΤΜΗΜΑΤΟΣ ΟΙΚΙΣΜΟΥ

ΘΕΣΗ: ΠΟΛΕΟΔΟΜΙΚΗ ΕΝΟΤΗΤΑ ΠΥΡΓΕΤΟΣ – ΑΜΠΕΛΟΚΗΠΟΙ (ΦΕΚ 219/Δ/1990) ΜΕΤΑΞΥ ΤΩΝ Ο.Τ. Γ 945 – Γ 948 & Γ 949

ΜΕΛΕΤΗΤΗΣ : ΜΠΟΥΓΛΑΣ ΚΩΝ/ΝΟΣ ΔΕΚΕΜΒΡΙΟΣ 2003

ΥΠΟΜΝΗΜΑ

- ΟΡΙΟ ΠΥΚΝΟΔΟΜΗΜΕΝΟΥ ΤΜΗΜΑΤΟΣ
- ΠΡΟΤΑΣΗ ΠΥΚΝΟΔΟΜΗΜΕΝΟΥ ΤΜΗΜΑΤΟΣ
- ΟΡΙΑ ΙΔΙΟΚΤΗΣΙΑΣ

Εμβαδό οικοπέδου απομένοντος εντός του πυκνού τμήματος

Α/Α	ΣΗΜΕΙΟ	Χ	Υ	Η	ΜΗΚΟΣ ΠΛΕΥΡΑΣ
1	Α	288439.743	616160.945	Ά. Υψόμ.	–
2	Β	288457.141	616154.241	Ά. Υψόμ.	18.64
3	Γ	288472.090	616148.707	Ά. Υψόμ.	15.94
4	Δ	288465.638	616129.015	Ά. Υψόμ.	20.72
5	Ε	288435.180	616140.533	Ά. Υψόμ.	32.56
6	Α	288439.743	616160.945	Ά. Υψόμ.	20.92
ΕΜΒΑΔΟ = 693.12 Μ2					

ΤΡΙΚΑΛΑ 8/12/2003
Ο συντάξας

ΚΩΣΤΑΣ Α. ΜΠΟΥΓΛΑΣ
ΑΡΧΙΤΕΚΤΩΝ ΜΗΧΑΝΙΚΟΣ
ΔΙΠΛ. ΠΟΛΥΤΕΧΝΕΙΟΥ ΜΙΛΑΝΟΥ
ΜΕΛΟΣ Τ.Ε.Ε. ΑΡΙΘ. ΜΗΤΡΩΟΥ 38066
28ης Οκτωβρίου 83 - ΤΡΙΚΑΛΑ - ΤΗΛ. 34865
ΑΦΜ 025584005 - ΔΟΥ ΤΡΙΚΑΛΩΝ

ΕΛΛΗΝΙΚΗ ΔΗΜΟΚΡΑΤΙΑ
ΠΕΡΙΦΕΡΕΙΑ ΘΕΣΣΑΛΙΑΣ
ΝΟΜΟΣ ΤΡΙΚΑΛΩΝ
ΝΟΜΑΡΧΙΑΚΗ ΑΥΤΟΔΙΟΙΚΗΣΗ ΤΡΙΚΑΛΩΝ
ΔΗΜΟΣ ΤΡΙΚΚΑΙΩΝ
ΔΙΕΥΘΥΝΣΗ ΠΟΛΕΟΔΟΜΙΑΣ
ΤΜΗΜΑ ΠΟΛΕΟΔΟΜΙΑΣ & ΣΧΕΔΙΟΥ ΠΟΛΕΩΣ

ΤΡΟΠΟΠΟΙΗΣΗ ΠΥΚΝΟΔΟΜΗΜΕΝΟΥ ΟΡΙΟΥ


ΑΡ. ΣΧΕΔΙΟΥ 01

ΣΥΝΕΤΑΓΗ	ΕΛΕΓΧΘΗΚΕ	ΘΕΩΡΗΘΗΚΕ
ΜΠΟΥΓΛΑΣ ΚΩΝ/ΝΟΣ ΑΡΧΙΤΕΚΤΩΝ ΜΗΧΑΝΙΚΟΣ	ΤΡΙΚΑΛΑ 09/12/2003 ΜΠΑΛΑΜΙΤΣΑΣ ΒΑΣΙΛΕΙΟΣ ΤΟΠΟΓΡΑΦΟΣ ΔΗΜΟΥ ΤΡΙΚΚΑΙΩΝ	ΤΡΙΚΑΛΑ 9/12/2003 Ο Δ/ΝΤΗΣ ΠΟΛΕΟΔΟΜΙΑΣ ΕΛΛΗΝΙΚΗ ΔΗΜΟΚΡΑΤΙΑ – ΔΗΜΟΣ ΤΡΙΚΚΑΙΩΝ – ΔΙΕΥΘΥΝΣΗ ΠΟΛΕΟΔΟΜΙΑΣ – ΝΟΜΟΣ ΤΡΙΚΑΛΩΝ ΑΘΑΝΑΣΙΟΣ ΑΡΧΙΤΕΚΤΩΝ ΜΗΧΑΝΙΚΟΣ

Η Δ/ΝΣΗ ΠΕΡΙΒΑΛΛΟΝΤΟΣ & ΧΩΡΟΤΑΞΙΑΣ

ΕΛΕΓΧΘΗΚΕ	ΕΓΚΡΙΝΕΤΑΙ
ΛΑΡΙΣΑ . . ./. . ./2003 ΑΠΟΦΑΣΗ 5079/03 Λάρισα 15-12-2003 ΜΕ Ε.Γ.Γ. Ο ΠΡΟΪΣΤΑΜΕΝΟΣ α.α. ΘΕΩΡΗΘΗΚΕ ΛΑΡΙΣΑ . . ./. . ./2003 ΘΑΝΑΣΗΣ ΟΙΚΟΝΟΜΟΥ Πολιτικός Μηχανικός	ΛΑΡΙΣΑ . . ./. . ./2003 Ο ΓΕΝΙΚΟΣ ΓΡΑΜΜΑΤΕΑΣ ΠΕΡΙΦΕΡΕΙΑΚΟ ... ΧΩΡΟΤΑΞΙΑΣ ΟΙΚΙΣΜΟΥ & ... ΝΤΟΣ Το παρόν σχεδιάγραμμα ... το Π.Σ.Χ.Ο.Π. την 18-11-2003 και εγκρίθηκε σύμφωνα με ... 78/21/18-11-2003 γνωμοδότηση ΠΡΟΕΔΡΟΣ ΓΡΑΜΜΑΤΕΑΣ ΘΑΝΑΣΗΣ ΟΙΚΟΝΟΜΟΥ Πολιτικός Μηχανικός ΚΩΝ/ΝΟΣ ΜΠΑΛΑΝΟΣ

ΕΘΝΙΚΟ ΤΥΠΟΓΡΑΦΕΙΟ
Για τεχνικούς λόγους στο σχεδιάγραμμα έγινε σμίκρυνση κατά ποσοστό 40 %

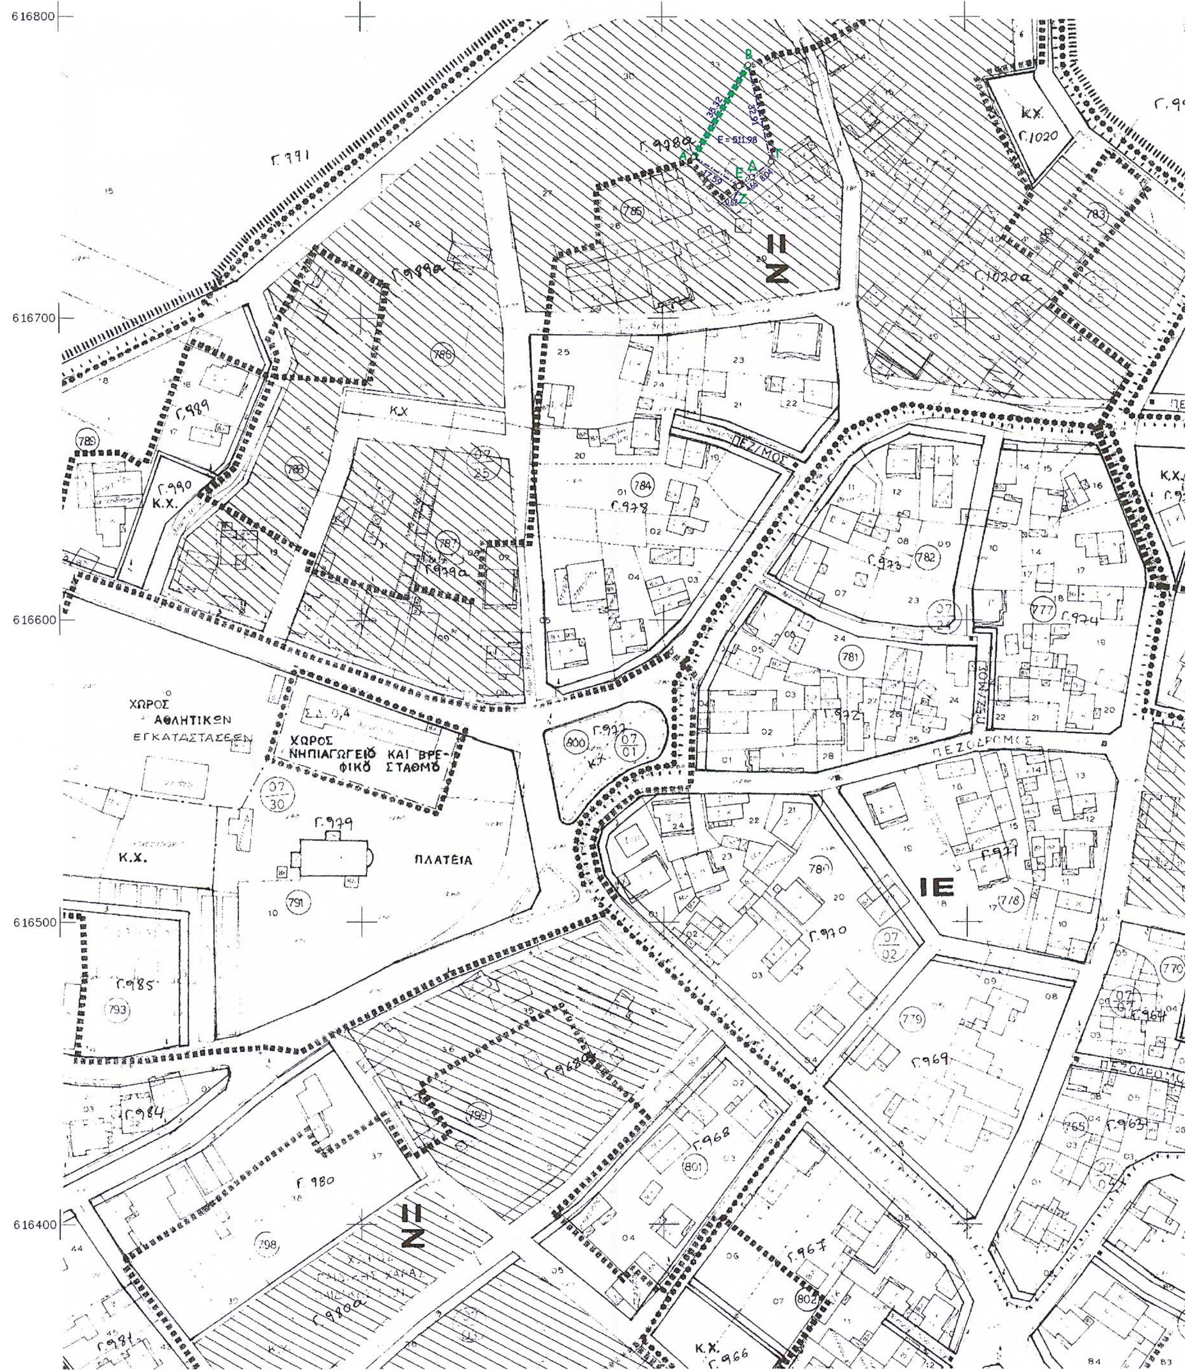

ΑΠΟΣΠΑΣΜΑ 17_06 ΠΟΛΕΟΔΟΜΙΚΗΣ ΜΕΛΕΤΗΣ

ΚΛΙΜΑΚΑ : 1 : 1000

616300

288200 288300 288400 288500

ΦΕΚ 219/Δ/10.4.1990

ΟΡΟΙ ΔΟΜΗΣΗΣ

ΤΟΜΕΑΣ II / Z ΠΑΡΕΚΚΛΙΣΗ

Πρόσωπο : 15 μ - 10 μ - 8 μ

Ελάχ. εμβαδό : 400 μ2 - 180* μ2 - 120** μ2

*Παρέκκλιση πριν τη 10.4.1990 - **Μετά την κύρωση της Π. Εφαρμ.

Κάλυψη 60 %

Δόμηση 0.6

Μέγιστο ύψος : 11.00 μ

Αποστάσεις από όρια : Κατά ΓΟΚ

ΠΡΟΤΑΣΗ ΤΡΟΠΟΠΟΙΗΣΗΣ

ΕΡΓΟΔΟΤΗΣ: ΚΑΡΑΙΣΚΟΣ ΓΕΩΡΓΙΟΣ
ΕΡΓΟ: ΤΡΟΠΟΠΟΙΗΣΗ ΠΥΚΝΟΔΟΜΗΜΕΝΟΥ ΤΜΗΜΑΤΟΣ ΟΙΚΙΣΜΟΥ
ΘΕΣΗ: ΠΟΛΕΟΔΟΜΙΚΗ ΕΝΟΤΗΤΑ ΠΥΡΓΕΤΟΣ – ΑΜΠΕΛΟΚΗΠΟΙ (ΦΕΚ 219/Δ/1990) ΕΝΤΟΣ ΤΟΥ Ο.Τ. Γ 978Α

ΜΕΛΕΤΗΤΗΣ : ΜΠΟΥΓΛΑΣ ΚΩΝ/ΝΟΣ — ΔΕΚΕΜΒΡΙΟΣ 2003

ΥΠΟΜΝΗΜΑ

- ■■■■■■ ΟΡΙΟ ΠΥΚΝΟΔΟΜΗΜΕΝΟΥ ΤΜΗΜΑΤΟΣ
- ■■■■■■ ΠΡΟΤΑΣΗ ΠΥΚΝΟΔΟΜΗΜΕΝΟΥ ΤΜΗΜΑΤΟΣ
- o—·—·—o ΟΡΙΑ ΙΔΙΟΚΤΗΣΙΑΣ

Εμβαδό προτεινόμενου πυκνού τμήματος

Α/Α	ΣΗΜΕΙΟ	X	Y	H	ΜΗΚΟΣ ΠΛΕΥΡΑΣ
1	Α	288410.453	616753.496	'Α. Υψόμ.	–
2	Β	288428.318	616783.960	'Α. Υψόμ.	35.32
3	Γ	288435.767	616751.901	'Α. Υψόμ.	32.91
4	Δ	288429.521	616746.839	'Α. Υψόμ.	8.04
5	Ε	288425.722	616744.138	'Α. Υψόμ.	4.66
6	Ζ	288425.173	616743.858	'Α. Υψόμ.	0.62
7	Α	288410.453	616753.496	'Α. Υψόμ.	17.59
ΕΜΒΑΔΟ = 511.98 Μ2					

ΕΘΝΙΚΟ ΤΥΠΟΓΡΑΦΕΙΟ
Για τεχνικούς λόγους το σχεδιάγραμμα έγινε σμίκρυνση κατά ποσοστό 40%

ΤΡΙΚΑΛΑ 5/12/2003
Ο συντάξας

ΚΩΣΤΑΣ Α. ΜΠΟΥΓΛΑΣ
ΑΡΧΙΤΕΚΤΩΝ ΜΗΧΑΝΙΚΟΣ
ΔΙΠΛ. ΠΟΛΥΤΕΧΝΕΙΟΥ ΜΙΛΑΝΟΥ
ΜΕΛΟΣ Τ.Ε.Ε. ΑΡΙΘ. ΜΗΤΡΩΟΥ 56086
28ης Οκτωβρίου 83 - ΤΡΙΚΑΛΑ - ΤΗΛ. 34865
ΑΦΜ 025584005 - ΔΟΥ ΤΡΙΚΑΛΩΝ

ΕΛΛΗΝΙΚΗ ΔΗΜΟΚΡΑΤΙΑ
ΠΕΡΙΦΕΡΕΙΑ ΘΕΣΣΑΛΙΑΣ
ΝΟΜΟΣ ΤΡΙΚΑΛΩΝ
ΝΟΜΑΡΧΙΑΚΗ ΑΥΤΟΔΙΟΙΚΗΣΗ ΤΡΙΚΑΛΩΝ
ΔΗΜΟΣ ΤΡΙΚΚΑΙΩΝ
ΔΙΕΥΘΥΝΣΗ ΠΟΛΕΟΔΟΜΙΑΣ
ΤΜΗΜΑ ΠΟΛΕΟΔΟΜΙΑΣ & ΣΧΕΔΙΟΥ ΠΟΛΕΩΣ

ΤΡΟΠΟΠΟΙΗΣΗ ΠΥΚΝΟΔΟΜΗΜΕΝΟΥ ΟΡΙΟΥ

ΑΡ. ΣΧΕΔΙΟΥ 01

ΣΥΝΕΤΑΓΗ	ΕΛΕΓΧΘΗΚΕ	ΘΕΩΡΗΘΗΚΕ
ΜΠΟΥΓΛΑΣ ΚΩΝ/ΝΟΣ ΑΡΧΙΤΕΚΤΩΝ ΜΗΧΑΝΙΚΟΣ	ΤΡΙΚΑΛΑ 08/12/2003 ΜΠΑΛΑΜΙΤΣΑΣ ΒΑΣΙΛΕΙΟΣ ΤΟΠΟΓΡΑΦΟΣ ΔΗΜΟΥ ΤΡΙΚΚΑΙΩΝ	ΤΡΙΚΑΛΑ 9/12/2003 Ο Δ/ΝΤΗΣ ΠΟΛΕΟΔΟΜΙΑΣ ΚΟΜΜΟΥΣΗΣ ΑΘΑΝΑΣΙΟΣ ΑΡΧΙΤΕΚΤΩΝ ΜΗΧΑΝΙΚΟΣ

Η Δ/ΝΣΗ ΠΕΡΙΒΑΛΛΟΝΤΟΣ & ΧΩΡΟΤΑΞΙΑΣ

ΕΛΕΓΧΘΗΚΕ	ΕΓΚΡΙΝΕΤΑΙ
ΛΑΡΙΣΑ . . ./. . ./2003	ΛΑΡΙΣΑ . . ./. . ./2003 Ο ΓΕΝΙΚΟΣ ΓΡΑΜΜΑΤΕΑΣ
ΘΕΩΡ... ΛΑΡΙΣΑ . . .	

ΠΕΡΙΦΕΡΕΙΑ ΘΕΣΣΑΛΙΑΣ
ΔΙΕΥΘΥΝΣΗ ΠΕΡΙΒΑΛΛΟΝΤΟΣ ΚΑΙ ΧΩΡΟΤΑΞΙΑΣ
ΕΓΚΡΙΝΕΤΑΙ
ΑΠΟΦΑΣΗ 5079/03
Λάρισα 15-12-2003
Μ.Ε.Ε.
α.α.
ΘΑΝΑΣΗΣ ΟΙΚΟΝΟΜΟΥ
Πολιτικός Μηχ/κός με Α' βαθ.

ΠΕΡΙΦΕΡΕΙΑΚΟ ΣΥΜΒΟΥΛΙΟ ΧΩΡΟΤΑΞΙΑΣ ΟΙΚΙΣΜΟΥ & ΠΕΡΙΒΑΛΛΟΝΤΟΣ
Το παρόν σχεδιάγραμμα εξετάστηκε από το Π.Σ.Χ.Ο.Π. την 18-11-2003
και εγκρίθηκε σύμφωνα με την 78/21/18-11-2003 γνωμοδότηση
ΠΡΟΕΔΡΟΣ ΓΡΑΜΜΑΤΕΑΣ
ΚΩΝ/ΝΟΣ ΜΠΑΛΑΝΟΣ
ΘΑΝΑΣΗΣ ΟΙΚΟΝΟΜΟΥ
Πολιτικός Μηχ/κός με Α' βαθ.



Αριθ. 20627/1461/03 (2)

Τροποποίηση ρυμοτομικού σχεδίου Σαρωνίδας στο Ο.Τ. 121.

Ο ΝΟΜΑΡΧΗΣ ΑΝΑΤΟΛΙΚΗΣ ΑΤΤΙΚΗΣ

Έχοντας υπ' όψη:

1. Τις διατάξεις του από 17.7.1923 Ν.Δ. «περί σχεδίων πόλεων και κωμών του Κράτους» όπως τροποποιήθηκε και συμπληρώθηκε μεταγενέστερα.

2. Τις διατάξεις του Ν. 2218/1994 «Ίδρυση Νομαρχιακής Αυτοδιοίκησης, Τροποποίηση διατάξεων για την Πρωτοβάθμια αυτοδιοίκηση και την περιφέρεια και άλλες διατάξεις» (Φ.Ε.Κ. 90/ΤΑ./13.6.1994) και τις όμοιες του Ν. 2240/1994 «Συμπλήρωση διατάξεων για τη Νομαρχιακή Αυτοδιοίκηση και άλλες διατάξεις» (Φ.Ε.Κ 153/Α/16.9.1994) με τις οποίες ιδρύθηκαν οι Νομαρχιακές Αυτοδιοικήσεις.

3. Του ισχύοντος Οργανισμού Εσωτερικής Λειτουργίας των Υπηρεσιών της Νομαρχιακής Αυτοδιοίκησης Ανατ. Αττικής (Φ.Ε.Κ. 400Β/1995).

4. Τις διατάξεις του Α.Ν. 314/1968, όπως τροποποιήθηκαν και συμπληρώθηκαν με το Ν.Δ. 1018/1971.

5. Τις διατάξεις του Π.Δ. 183 Φ.Ε.Κ. 70Α/1986 περί εγκρίσεως τροποποιήσεων σχεδίων πόλεων.

6. Την 49/2003 απόφαση του Κοινοτικού Συμβουλίου Σαρωνίδας.

7. Το πρακτικό 1 της 22 Συνεδρίας της 4.12.2003 του ΣΧΟΠΝΑΑ.

8. Τις διατάξεις του Ν.3044/02 (Φ.Ε.Κ. 197Α/27.8.2002) άρθρο 10, παρ. 1 και 4.

9. Τις διατάξεις του άρθρου 29^Α του Ν.1558/85, όπως προστέθηκε με το άρθρο 27 του Ν. 2081/1992 (Φ.Ε.Κ. 154^Α) και το γεγονός, ότι από τις διατάξεις αυτής της απόφασης δεν προκαλείται δαπάνη εις βάρος του δημοτικού προϋπολογισμού, αποφασίζουμε:


Την τροποποίηση του ρυμοτομικού σχεδίου Σαρωνίδας στο Ο.Τ. 121 με τον χαρακτηρισμό τμήματος του κοινοχρήστου χώρου, ως χώρο αθλητικών εγκαταστάσεων και την διάνοιξη πεζοδρόμων όπως απεικονίζεται στο συνημμένο τοπογραφικό διάγραμμα.


Κατά της παρούσης επιτρέπεται η υποβολή προσφυγής στο Γενικό Γραμματέα Περιφέρειας μόνο για παράβαση Νόμου σύμφωνα με τις διατάξεις της παραγράφου 12 του άρθ. 18 του Ν.2218/94 μέσα σε αποκλειστική προθεσμία 30 ημερών από της δημοσιεύσεως της παρούσης στην Εφημερίδα της Κυβερνήσεως.

Η απόφαση αυτή να δημοσιευτεί στην Εφημερίδα της Κυβερνήσεως.

Παλλήνη, 8 Ιανουαρίου 2004

Ο Νομάρχης
Λ. ΚΟΥΡΗΣ

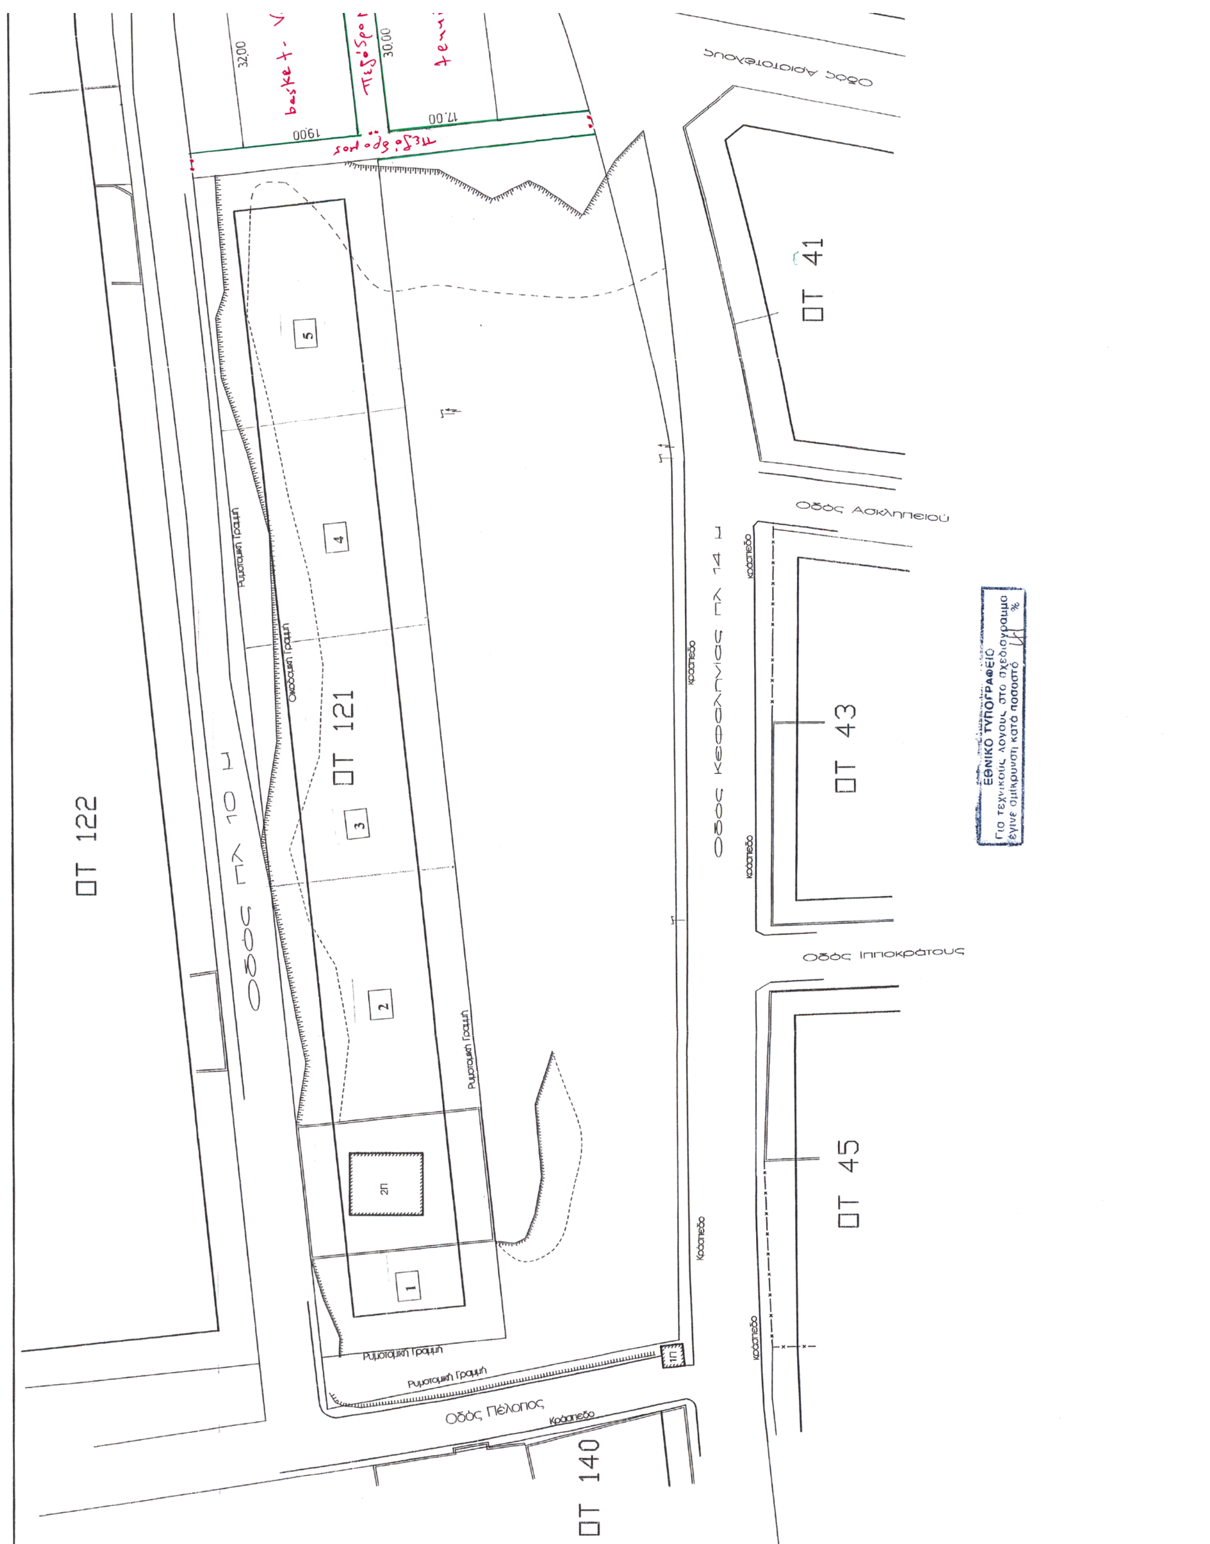
ΟΤ 122
ΟΤ 121
ΟΤ 140
ΟΤ 41
ΟΤ 43
ΟΤ 45
Οδός πλ 10 μ
Οδός Κεφαλληνίας πλ 14 μ
Οδός Αριστοτέλους
Οδός Ασκληπειού
Οδός Ιπποκράτους
Οδός Πέλοπος
Ρυμοτομική Γραμμή
Οικοδομική Γραμμή
Κράσπεδο
32.00
30.00
19.00
17.00
basket
πεζόδρομος
1
2
3
4
5
2Π
1Π
ΕΘΝΙΚΟ ΤΥΠΟΓΡΑΦΕΙΟ
Για τεχνικούς λόγους στο σχεδιάγραμμα
έγινε σμίκρυνση κατά ποσοστό %

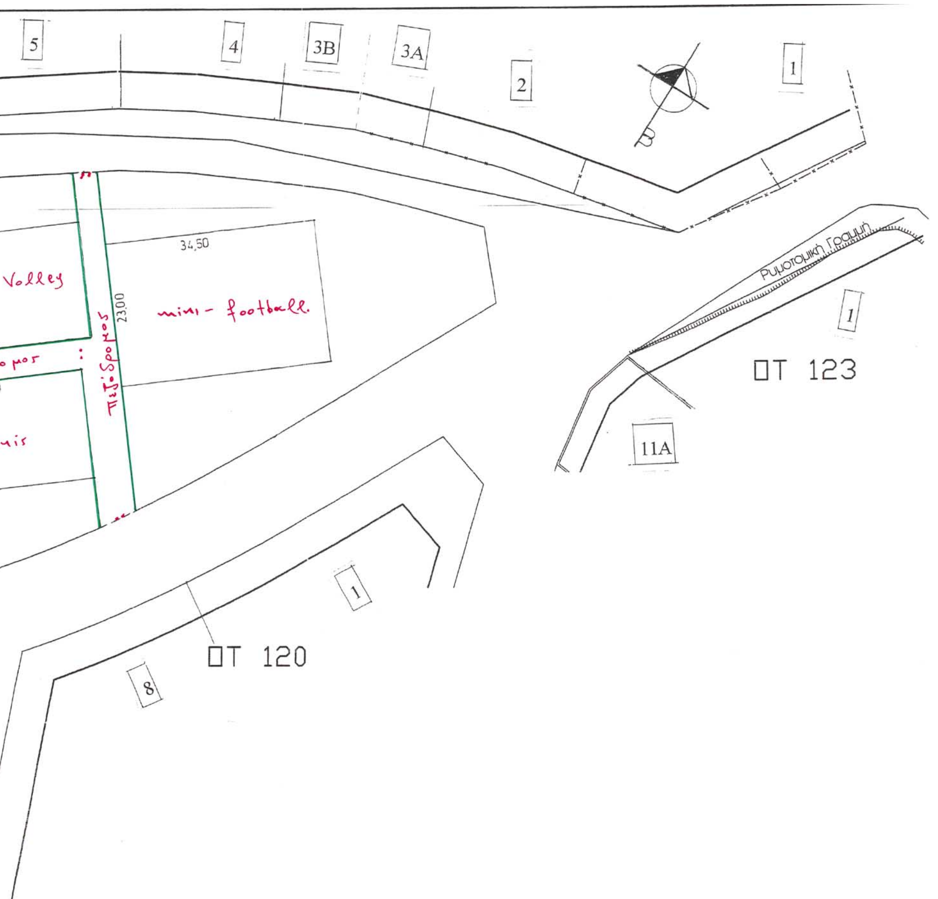

ΕΛΛΗΝΙΚΗ ΔΗΜΟΚΡΑΤΙΑ
ΝΟΜΑΡΧΙΑΚΗ ΑΥΤ/ΣΗ ΑΝΑΤΟΛ. ΑΤΤΙΚΗΣ
Δ/ΝΣΗ : ΧΩΡΟΤΑΞΙΑΣ ΠΟΛΕΟΔΟΜΙΑΣ ΠΕΡΙΒΑΛΛΟΝΤΟΣ
ΤΜΗΜΑ : ΠΟΛΕΟΔΟΜΙΚΟΥ ΣΧΕΔΙΑΣΜΟΥ

Τροποποίηση ρυμοτομικού σχεδίου Σαρωνίδος στο Ο.Τ. 121 με τον χαρακτηρισμό τμήματος του Κ.Χ. ως χώρο αθλητικών εγκαταστάσεων και την διάνοιξη πεζοδρόμων.

Εγκρίνεται με την υπ'άριθμ. 20627/1461/03 απόφαση Νομάρχη Ανατολικής Αττικής.

Ο Νομάρχης

ΑΚΡΙΒΕΣ ΑΝΤΙΓΡΑΦΟ
-9 ΙΑΝ. 2004
ΒΑΣΙΛ. ...ΕΛΛΙΟΥ

Λ. Κουρής